


UWAGA:
 Wytłoczenia fundamentowe:
 - przygotowane jako skratowane przestrzenne zestawy kotew
 - osadzone zostaną w słupkach betonowych w II etapie betonowania
 - długość kotew to wysokość słupka + 10cm gwint

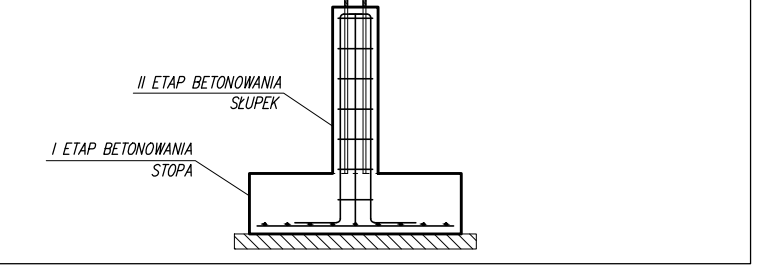

UWAGA:
 Przed przystąpieniem do wykonywania robót fundamentowych należy zapoznać się z projektem Instalacji Elektrycznej w celu wykonania ewentualnych uzgodnień instalacji oraz podłączenia instalacji odgromowej budynku, oraz z innymi projektami branżowymi.

UWAGA:
 W przypadku stwierdzenia w podłożu budowlanym gruntów niemożliwych lub o parametrach niższych niż stwierdzonych w badaniach geotechnicznych należy wykonać projekt zamiennej fundamentów budynku dostosowany do warunków istniejących na miejscu anomalii.

UWAGA:
 Wykonane zostaną izolacje przeciwwilgociowe zgodnie ze sztuką budowlaną.

UWAGA:
 Wykonana dyfuzja posadzki.

UWAGA:
 Strefa przemarzania gruntu 1,00m.
 Fundamentami należy zapewnić minimum 1,00m pokrycia gruntem w stosunku do poziomu posadowienia.

NAZWA OBIEKTU: ROZBUDOWA BUDYNKU SORTOWNI OWOCÓW Z KOMORAMI CHŁODNICZYMI I DODATKOWE KOMORY CHŁODNICZE	
INWESTOR: Twój Owoc Sp. z o.o. Wichradz 32A, 05-660 Warka	OPRACOWANO W: BITTA SERIA Zdąry 75a 24-420 Nowe Miasto n/Pięć tel / fax +48 45 874 41 71 www.bitteam.pl
PROJEKTANT: mgr inż. Łukasz Majerczak	WERSJA: Wersja 13 2015-44
SPRAWDZAJĄCY: mgr inż. Marian Jędryka	DATA: grudzień 2015
TYTUŁ RYSUNKU: RZUT FUNDAMENTÓW	
BRANŻA: KONSTRUKCJA	SKALA: 1:100
K - 01	