



RYGLOWANIE W OSI H

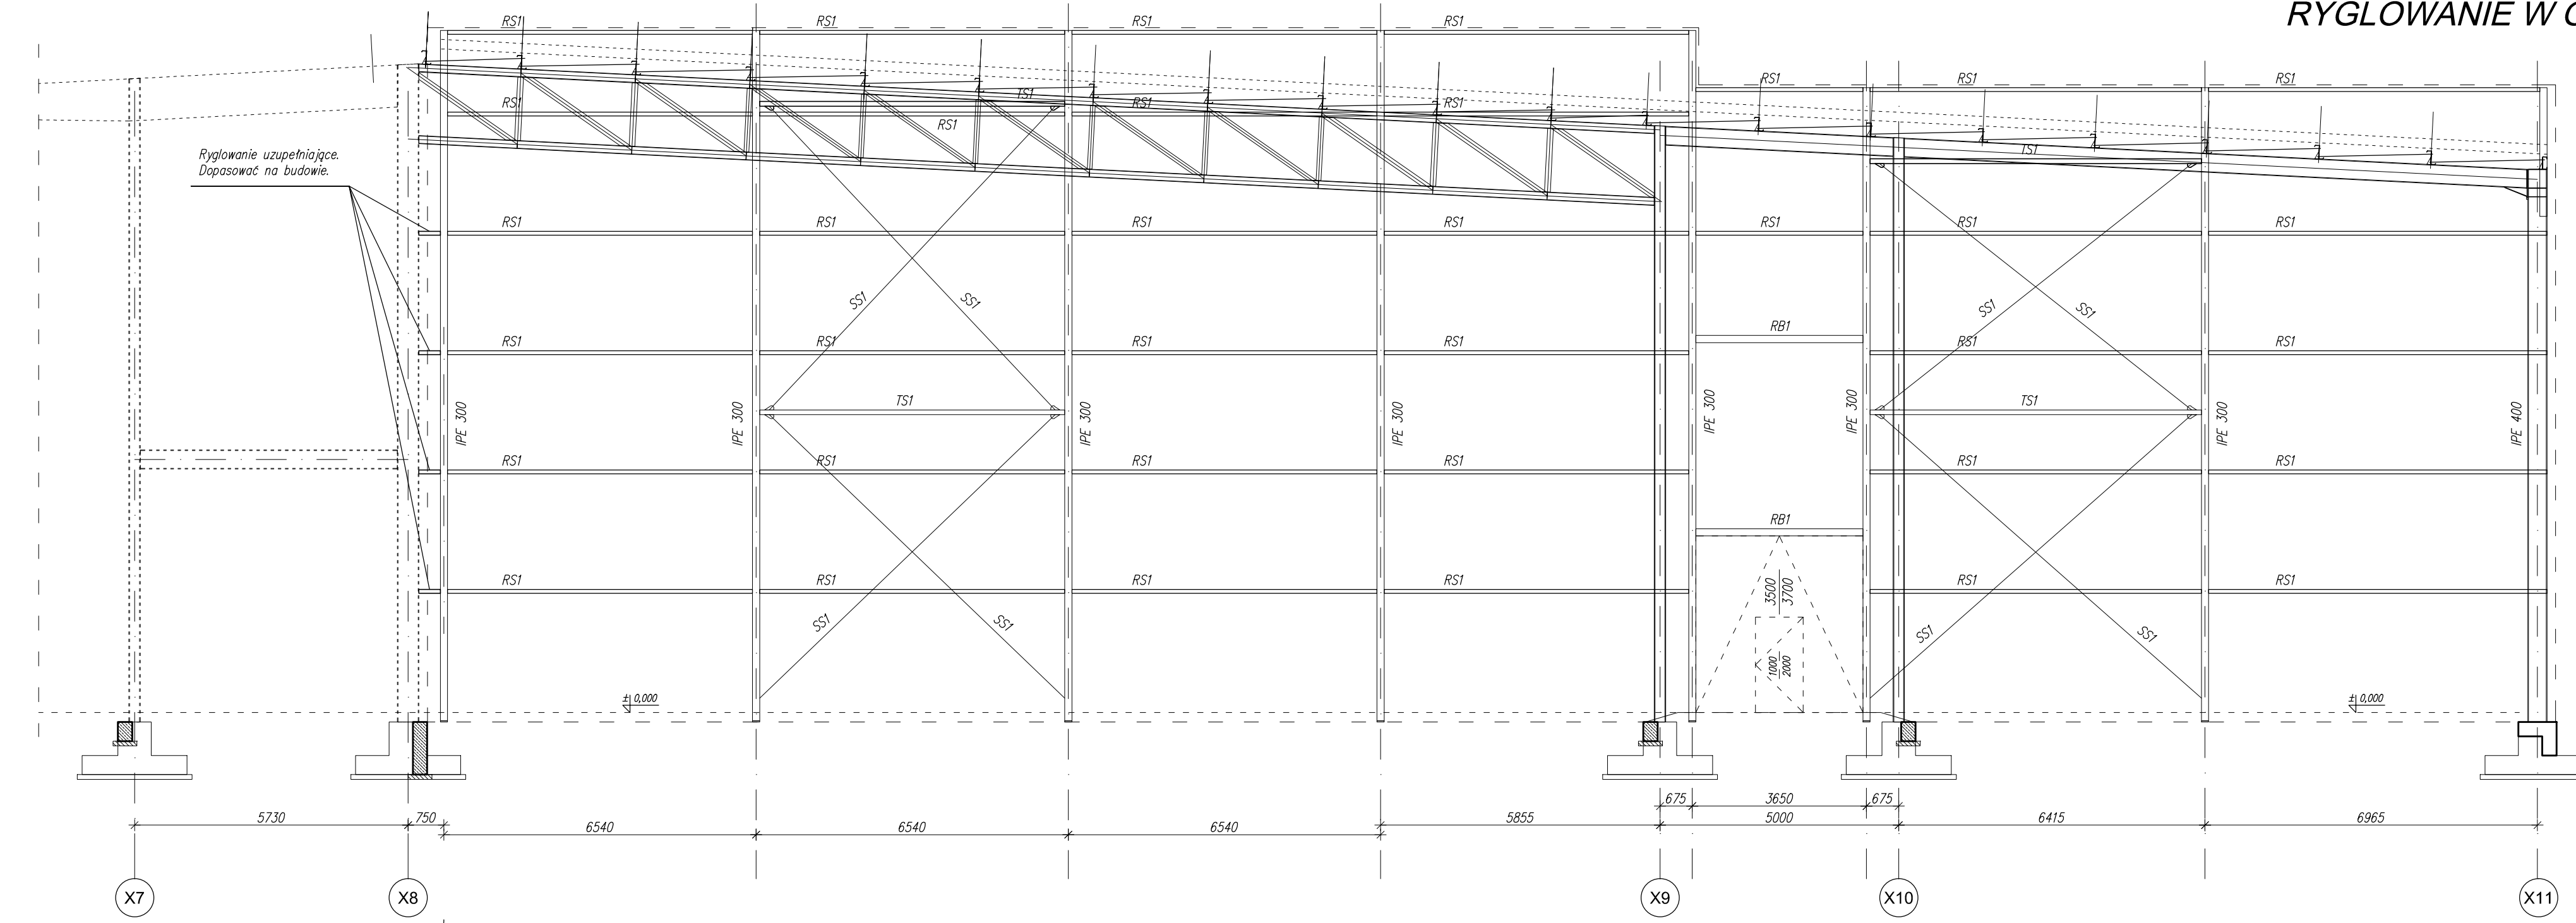

RYGLOWANIE W OSI X11

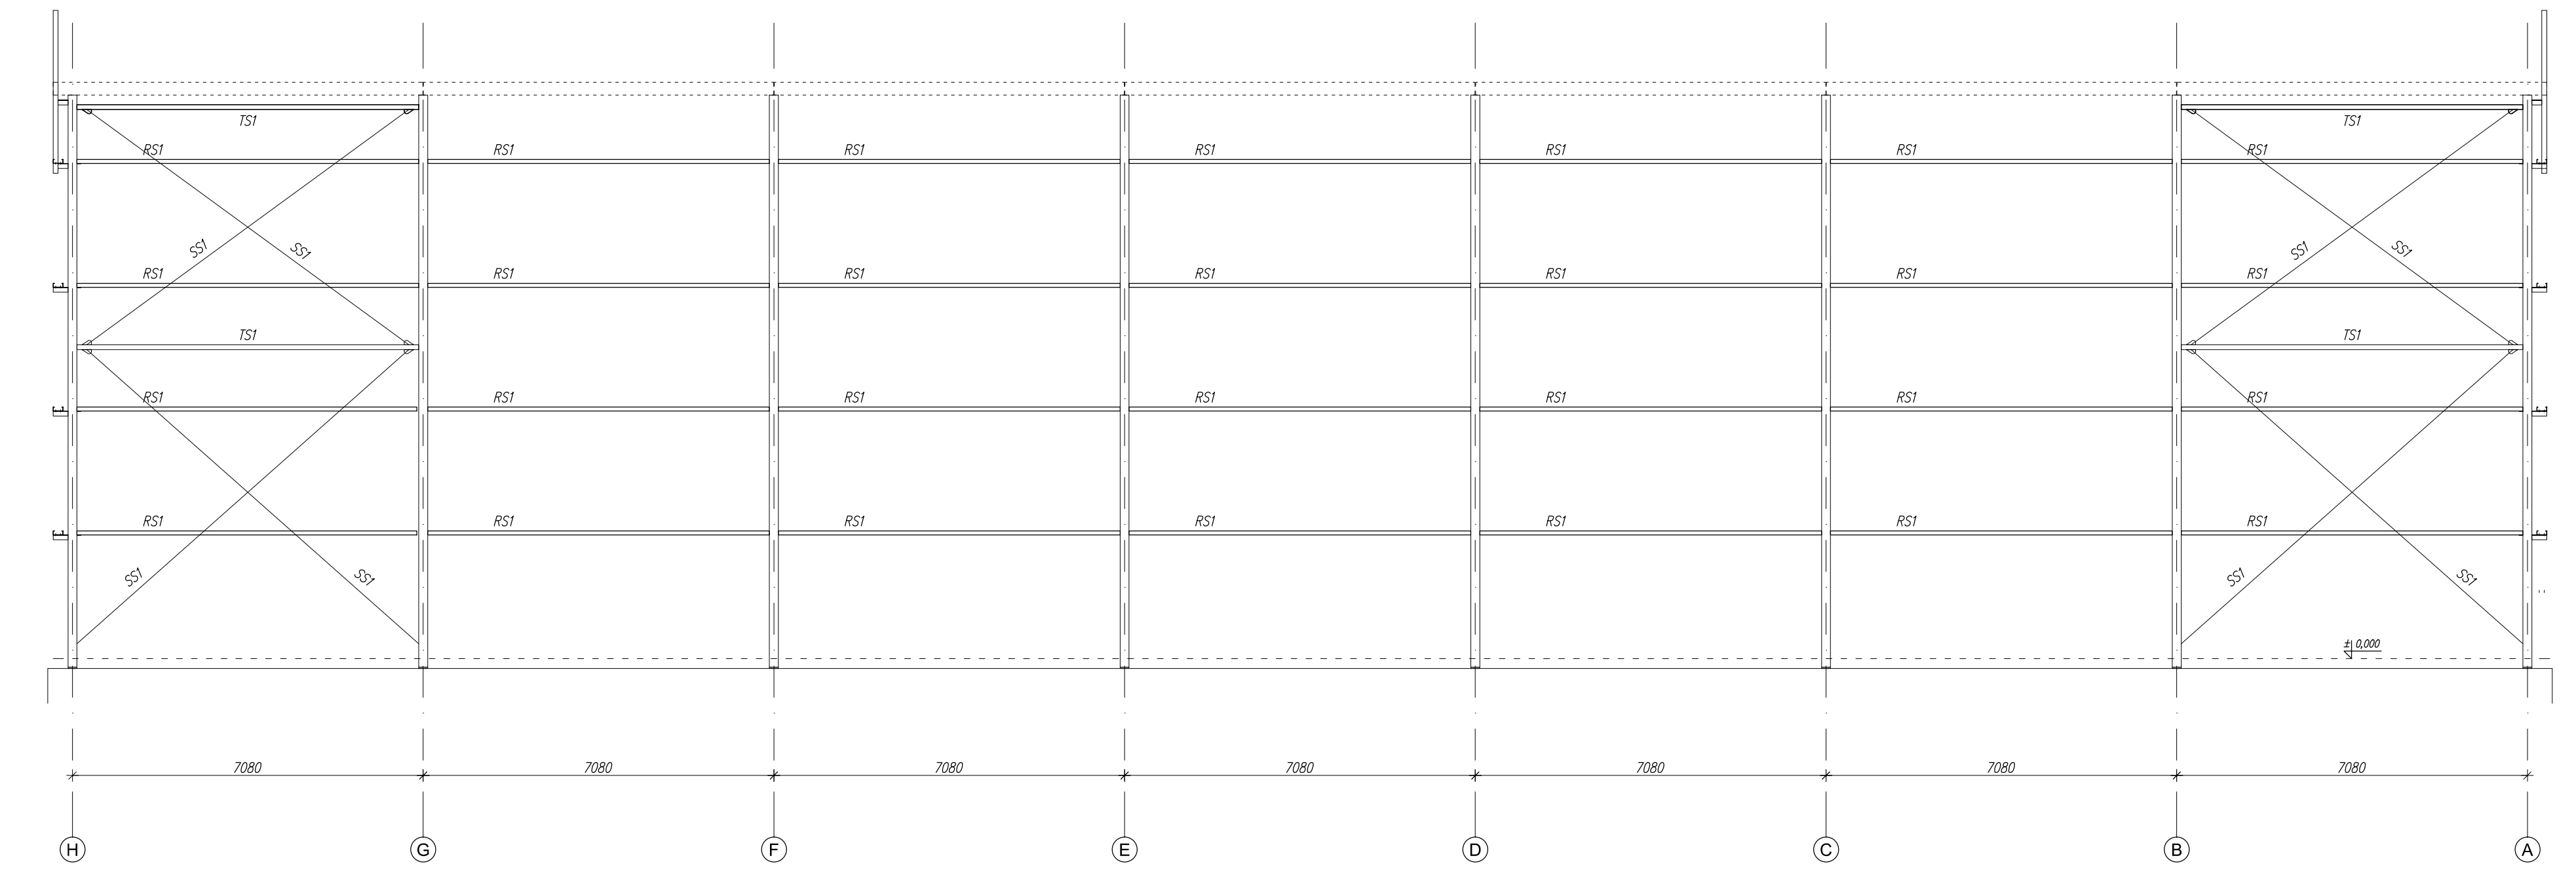

część istniejąca

- Elementy ryglowania ścian:*
- Rygle ściennie RS1 - profile zimnocięte C200x80x3 gat.stal s350GD
 - Tężniki ściennie TS1 - profile zamknięte 100x100x4 s235
 - Stężenia ściennie SS1 - pręty gładkie #20 s235
 - Rygle bramy RB1 - profile walcowane IPE 300 s235

UWAGA: Symbole wskazują grupy elementów bez względu na ich zróżnicowaną długość.

NAZWA OBIEKTU: ROZBUDOWA BUDYNKU SORTOWNI OWOCÓW Z KOMORAMI CHŁODNICZYM I DODATKOWE KOMORY CHŁODNICZE		OPRACOWANO W: DITTA SERIA	
INWESTOR: Twój Owoc Sp. z o.o. Wicheradz 32A, 05-660 Warka		Zulawy 75ia 26-420 Nowe Miasto n/Pilicą	
LOKALIZACJA: dz. nr ewid. 24/2, 24/4, 24/5 i 24/7 Wicheradz, gmina Warka, powiat grójcecki, województwo mazowieckie		tel / fax + 48 48 674 41 71 www.dittaserial.com.pl	
PROJEKTANT: mgr inż. Łukasz Majerczak	nr uprawnień: GP.IV.7342(5) 93	Wersja 13	NR PROJEKTU: 2015-44
SPRACOWUJĄCY: mgr inż. Marian Jędryka	nr uprawnień: GP.IV.7342(5) 93	06 stycznia 2016	DATA: grudzień 2015
TYTUŁ RYSUNKU: RYGLOWANIE ŚCIAN W OSIACH H I X11		BRANŻA: KONSTRUKCJA	SKALA: 1:100
			NR RYSUNKU: K - 05