


RYGLOWANIE W OSI A

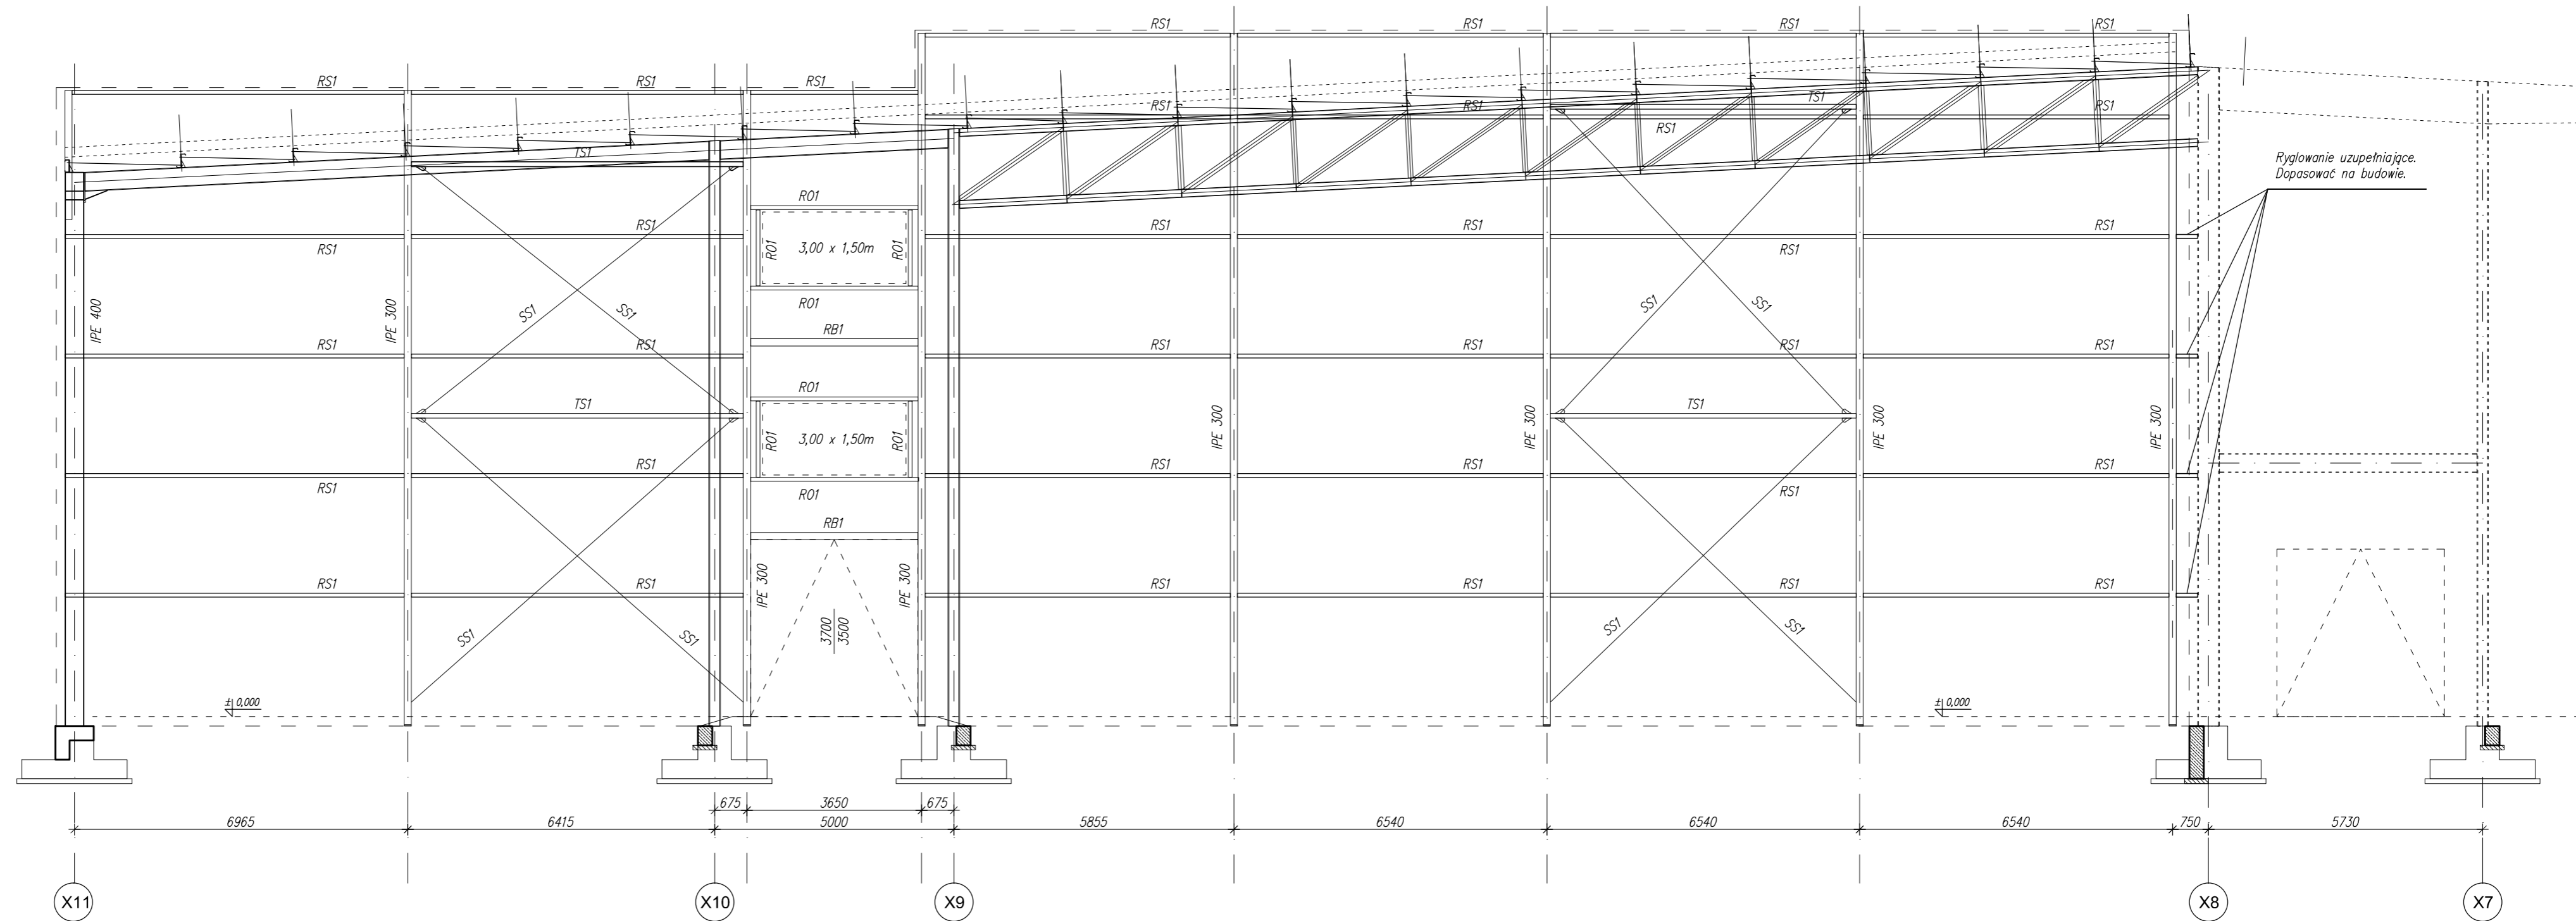

część istniejąca

NAZWA OBIEKTU:		ROZBUDOWA BUDYNKU SORTOWNI OWOCÓW Z KOMORAMI CHŁODNICZYM I O DODATKOWE KOMORY CHŁODNICZE	
INWESTOR:	Twoj Owoc Sp. z o.o. Wichradz 32A, 05-660 Warka	OPRACOWANO W:	DITTA SERIA Zdżary 75a 26-420 Nowe Miasto n/Pilicą tel / fax + 48 48 674 41 71 www.dittaseria.pl dttaseria@dittaseria.pl
LOKALIZACJA:	dz. nr ewid. 24/2, 24/4, 24/5 i 24/7 Wichradz, gmina Warka, powiat grójceki, województwo mazowieckie		
PROJEKTANT:	mgr inż. Łukasz Majerczak	Specjalność konstrukcyjno-budowlana nr ewidencyjny LOD/1347/POOK/10	NR PROJEKTU: 2015-44
SPRAWDZAJĄCY:	mgr inż. Marian Jędryka	Specjalność konstrukcyjno - budowlana nr uprawnień GP.IV.7342 (5) 93	DATA: grudzień 2015
TYTUŁ RYSUNKU: RYGLOWANIE ŚCIAN W OSI A		BRANŻA: KONSTRUKCJA	SKALA: 1:100
			NR RYSUNKU: K - 06